


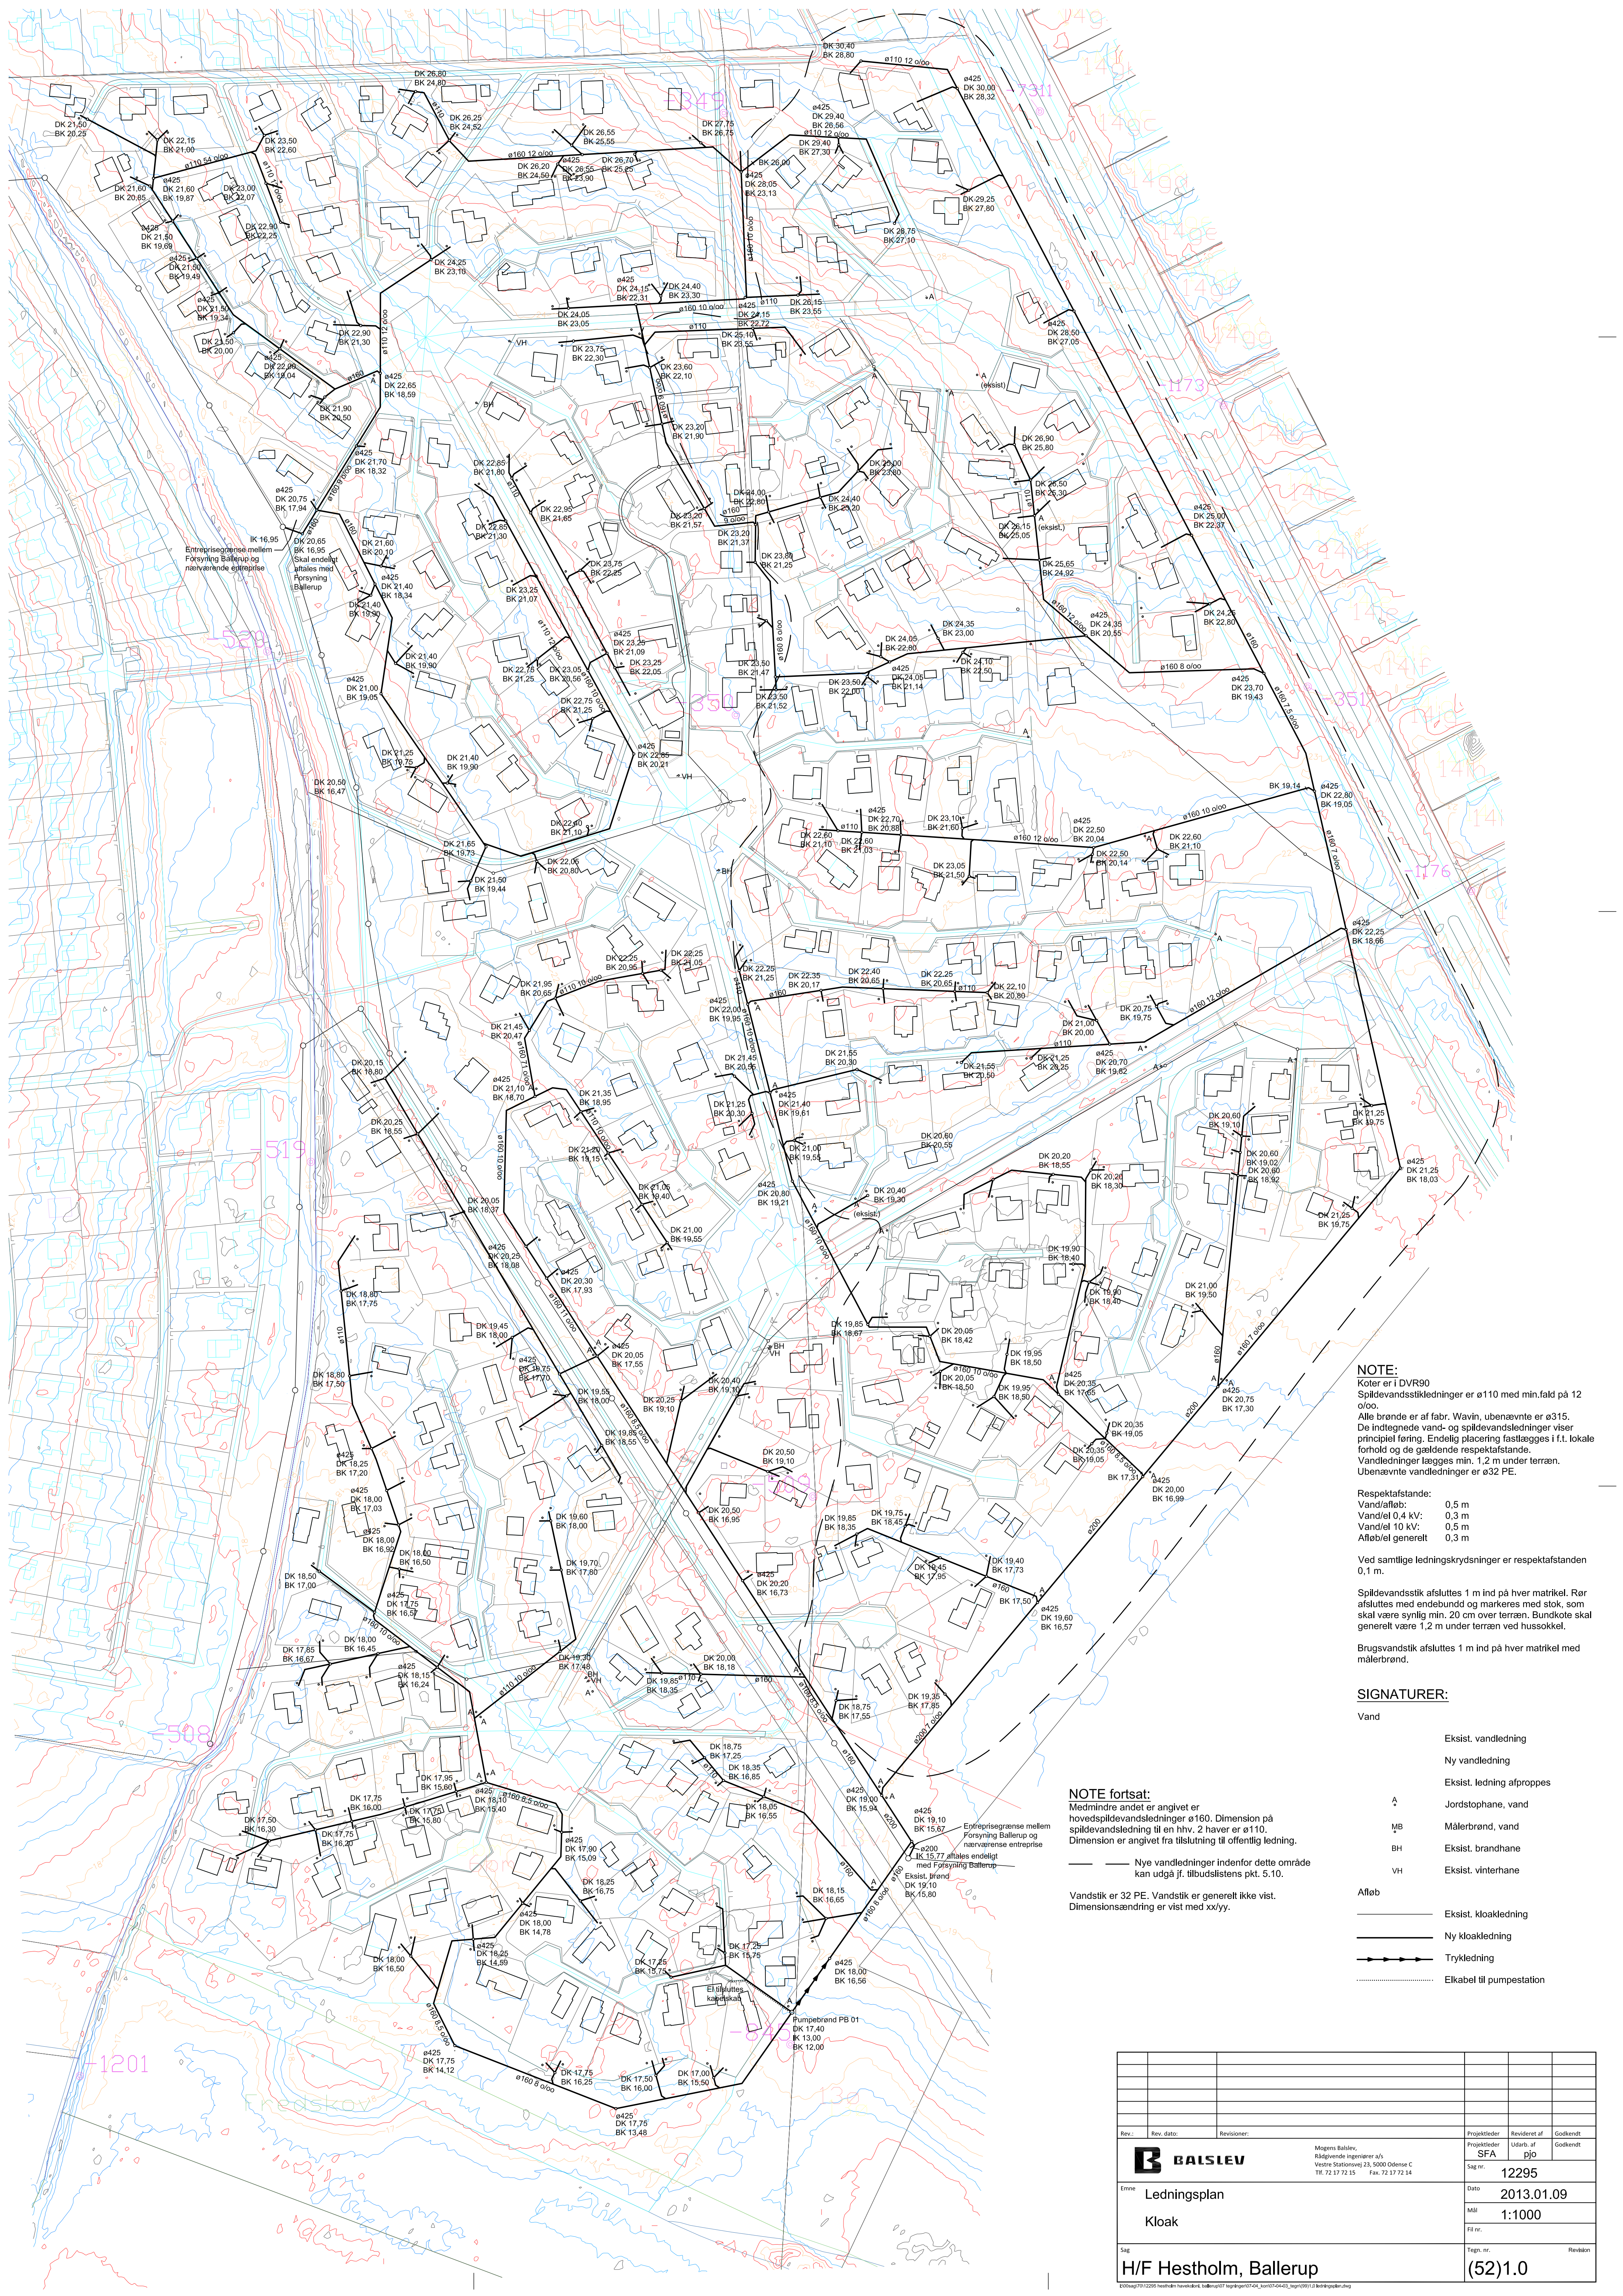

NOTE:
Koter er i DVR90
Spildevandsstikledninger er ø110 med min.fald på 12 o/oo.
Alle brønde er af fabr. Wavin, ubenævnte er ø315.
De indtegnede vand- og spildevandsledninger viser principiel føring. Endelig placering fastlægges i f.t. lokale forhold og de gældende respektafstande.
Vandledninger lægges min. 1,2 m under terræn.
Ubenævnte vandledninger er ø32 PE.

Respektafstande:
Vand/afløb: 0,5 m
Vand/el 0,4 kV: 0,3 m
Vand/el 10 kV: 0,5 m
Afløb/el generelt 0,3 m

Ved samtlige ledningskrydsninger er respektafstanden 0,1 m.

Spildevandsstik afsluttes 1 m ind på hver matrikel. Rør afsluttes med endebund og markeres med stok, som skal være synlig min. 20 cm over terræn. Bundkote skal generelt være 1,2 m under terræn ved hussokkel.

Brugsvandstik afsluttes 1 m ind på hver matrikel med målerbrønd.

SIGNATURER:

- Vand
- Ekst. vandledning
- Ny vandledning
- Ekst. ledning afproppes
- Å
- Jordstopbane, vand
- MB
- Målerbrønd, vand
- BH
- Ekst. brandhane
- VH
- Ekst. vinterhane
- Afløb
- Ekst. kloakledning
- Ny kloakledning
- Trykledning
- Elkabel til pumpestation

NOTE fortsat:
Medmindre andet er angivet er hovedspildevandsledninger ø160. Dimension på spildevandsledning til en htv. 2 haver er ø110.
Dimension er angivet fra tilslutning til offentlig ledning.
— Nye vandledninger indenfor dette område kan udgå jf. tilbudslistens pkt. 5.10.

Vandstik er 32 PE. Vandstik er generelt ikke vist. Dimensionsændring er vist med xx/yy.

Rev.:	Rev. dato:	Revisioner:	Projektleder	Revideret af	Godkendt
			Projektleder	Udarb. af	Godkendt
			SFA	pjo	
Emne	Ledningsplan	Dato	2013.01.09		
	Kloak	Mål	1:1000		
Sig		Fil nr.			
	H/F Hestholm, Ballerup	Tegn. nr.	(52)1.0		
		Revisión			